

Gebäudeinventar Mörel-Filet

Übersichtsplan Klassierung


Gebäudeklassierung (pro Inventarnummer > blau)

- 0 (abgebrochen)
- 2 (hinweisend > kantonal geschützt)
- 3 (interessant)
- 4+ (Volumen/Substanz gut integriert)
- 4 (Volumen gut integriert)
- 5 (Bewertung ausstehend)
- 6 (uninteressant)
- 7 (störend)

Aufnahmeperimeter

Grundnutzungszone

- Dorfzone
- Wohnzone
- Zone für öffentliche Bauten und Anlagen A
- Zone für öffentliche Bauten und Anlagen B

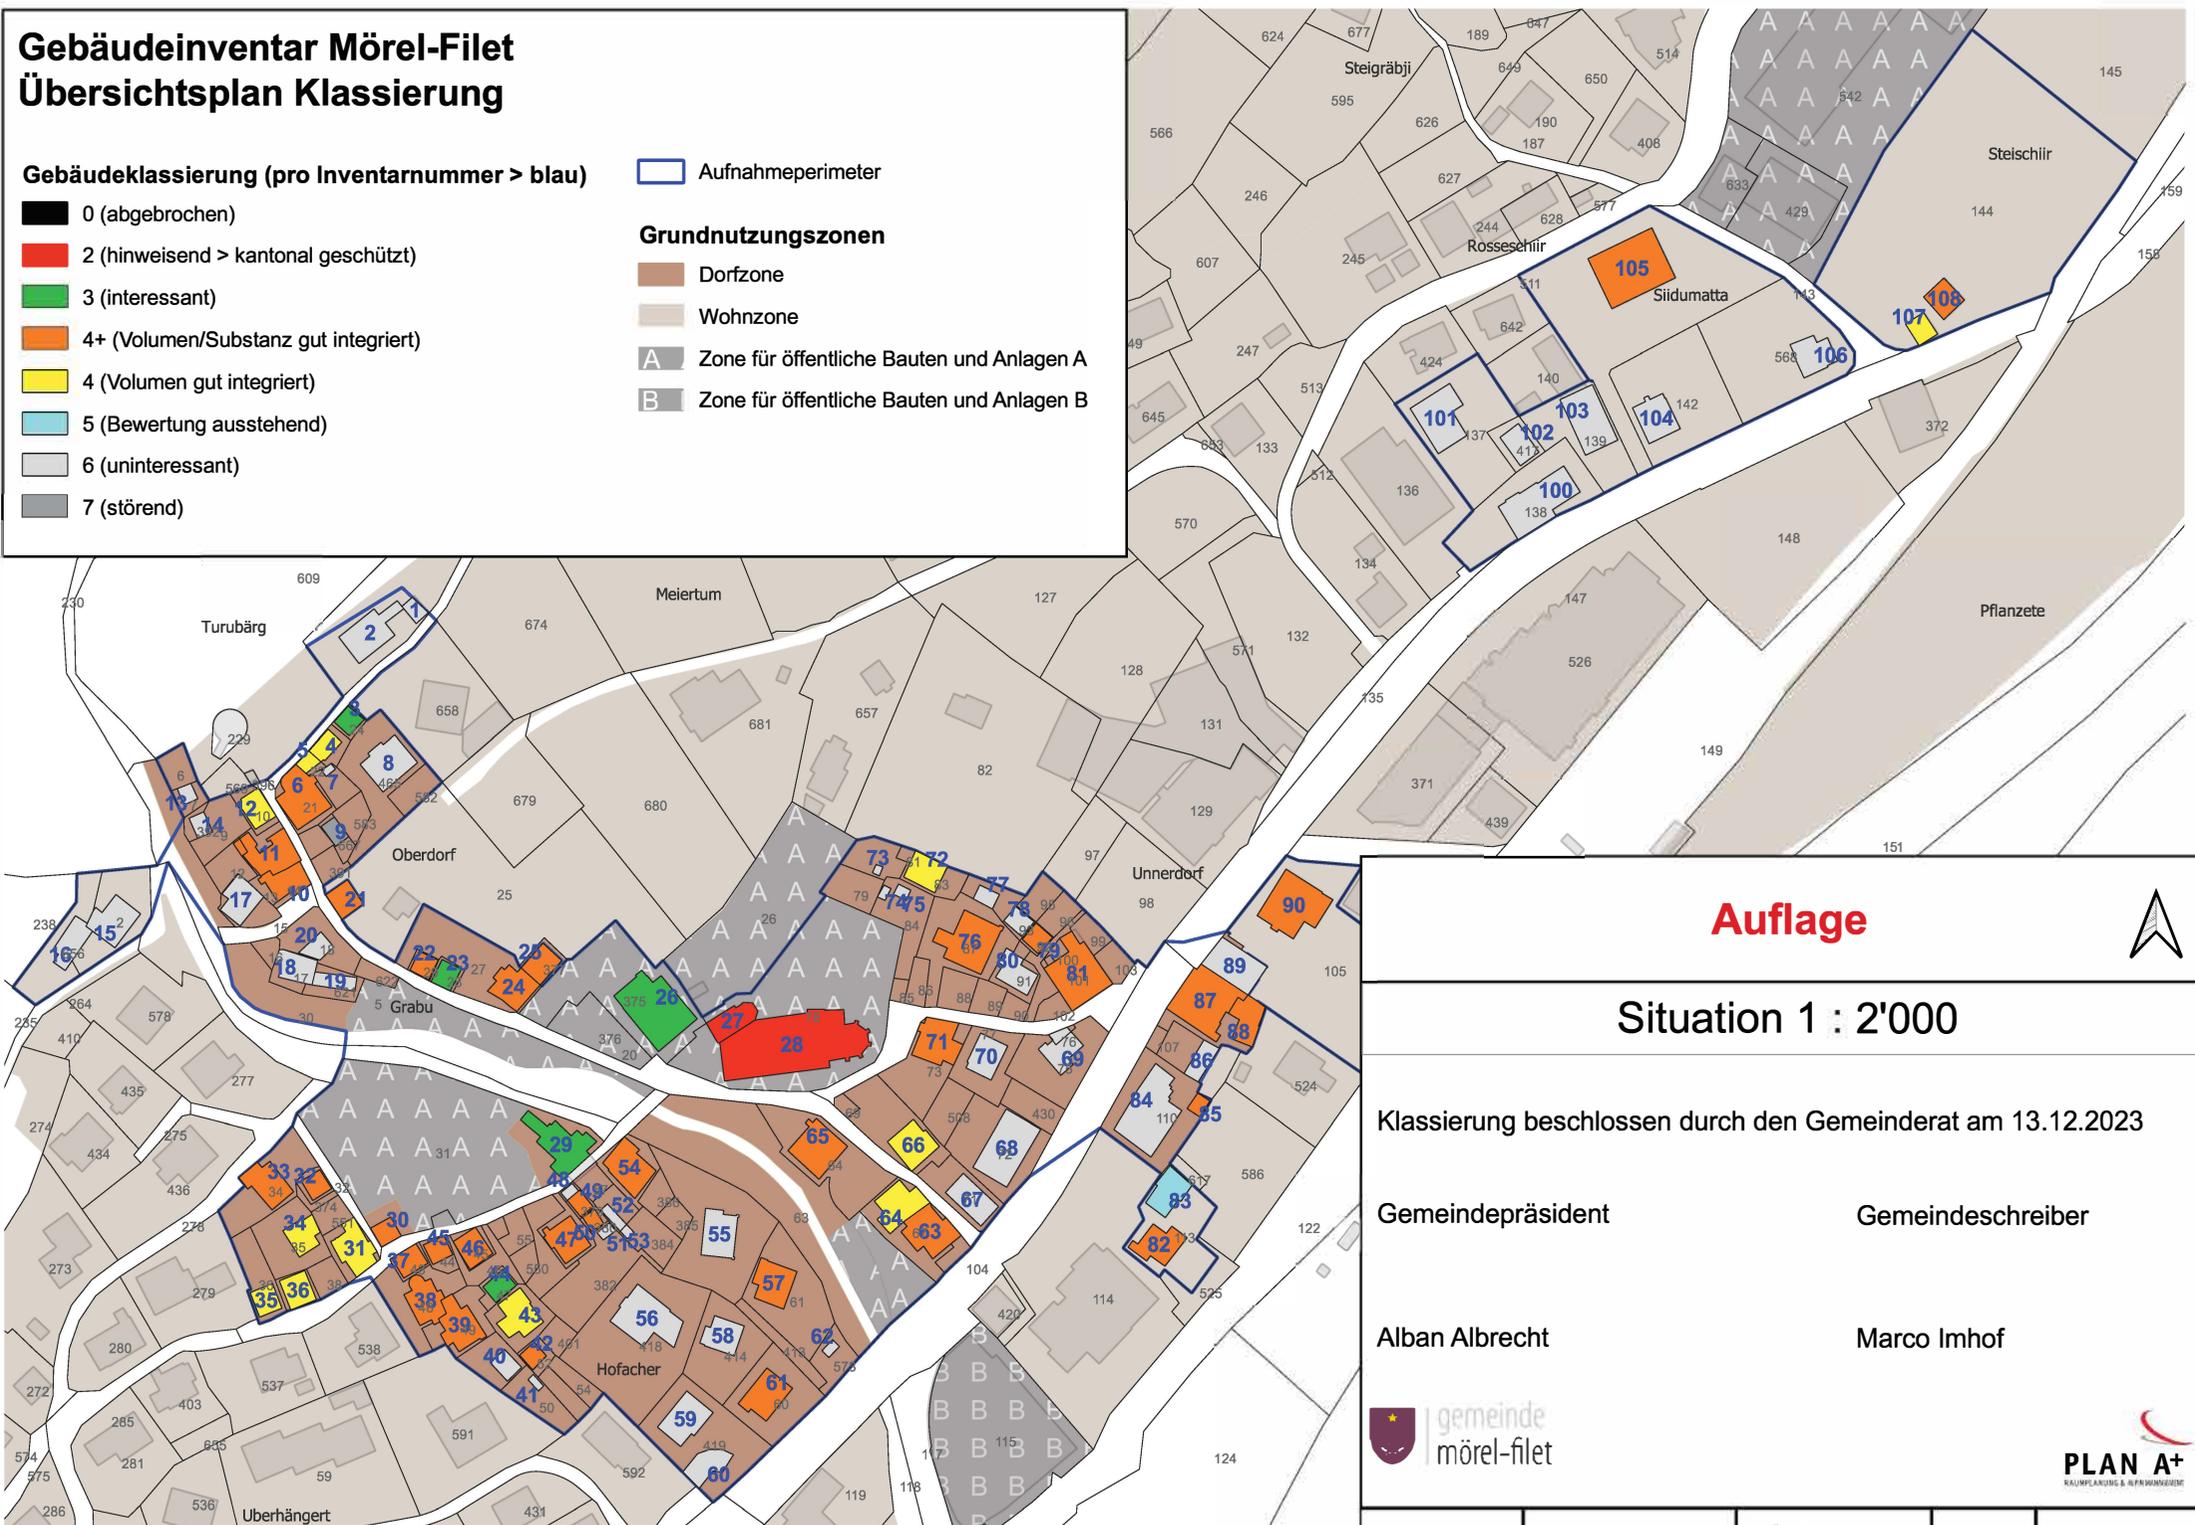

Auflage



Situation 1 : 2'000

Klassierung beschlossen durch den Gemeinderat am 13.12.2023

Gemeindepräsident

Gemeindeschreiber

Alban Albrecht

Marco Imhof



PLAN-NR: 1

GEZEICHNET: 16.03.2023

GEÄNDERT: 20.11.2023

NAME: FI

PLANGRÖSSE: A4